

# ROMA



Dipartimento Programmazione e Attuazione Urbanistica  
Direzione Trasformazione Urbana  
U.O. Città Storica

Codice finanz. OP1616680001

**MANUTENZIONE STRAORDINARIA PER LA MESSA IN SICUREZZA DI  
PIAZZA MONTECITORIO  
STRALCIO TERZO ANELLO**



**PROGETTO ESECUTIVO**

**ELABORATI GRAFICI**

U.O. Città Storica  
*Dirigente arch.* Porfirio Ottolini

*Responsabile Unico del Procedimento*  
arch. Andrea Borghi

*Progettista*  
arch. Silvia Corsi

*Collaborazione alla progettazione*  
geom. Giuseppe Rizzo

Scala:  
*varie*

Revisione:  
01

Data:  
settembre 2016

**ARCH. 001**

#### DOCUMENTAZIONE FOTOGRAFICA



1



2



3



4



5

#### FOTO AEREA



## RIFERIMENTI STORICI



PALAZZO DEL QUIRINALE



PALAZZO MADAMA




PALAZZO BORGHESE



PALAZZO VALENTINI



PALAZZO BARBERINI

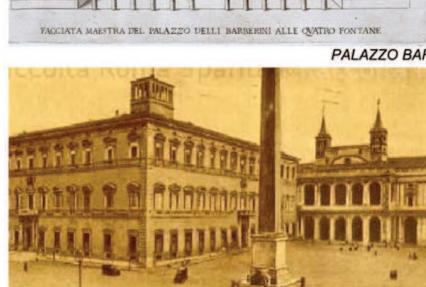

PALAZZO LATERANENSE



FONTANA DELL'ACQUA FELICE


TIPOLOGIE DI COLONNOTTI





PREFIGURAZIONE DI PROGETTO





VISTA ATTUALE

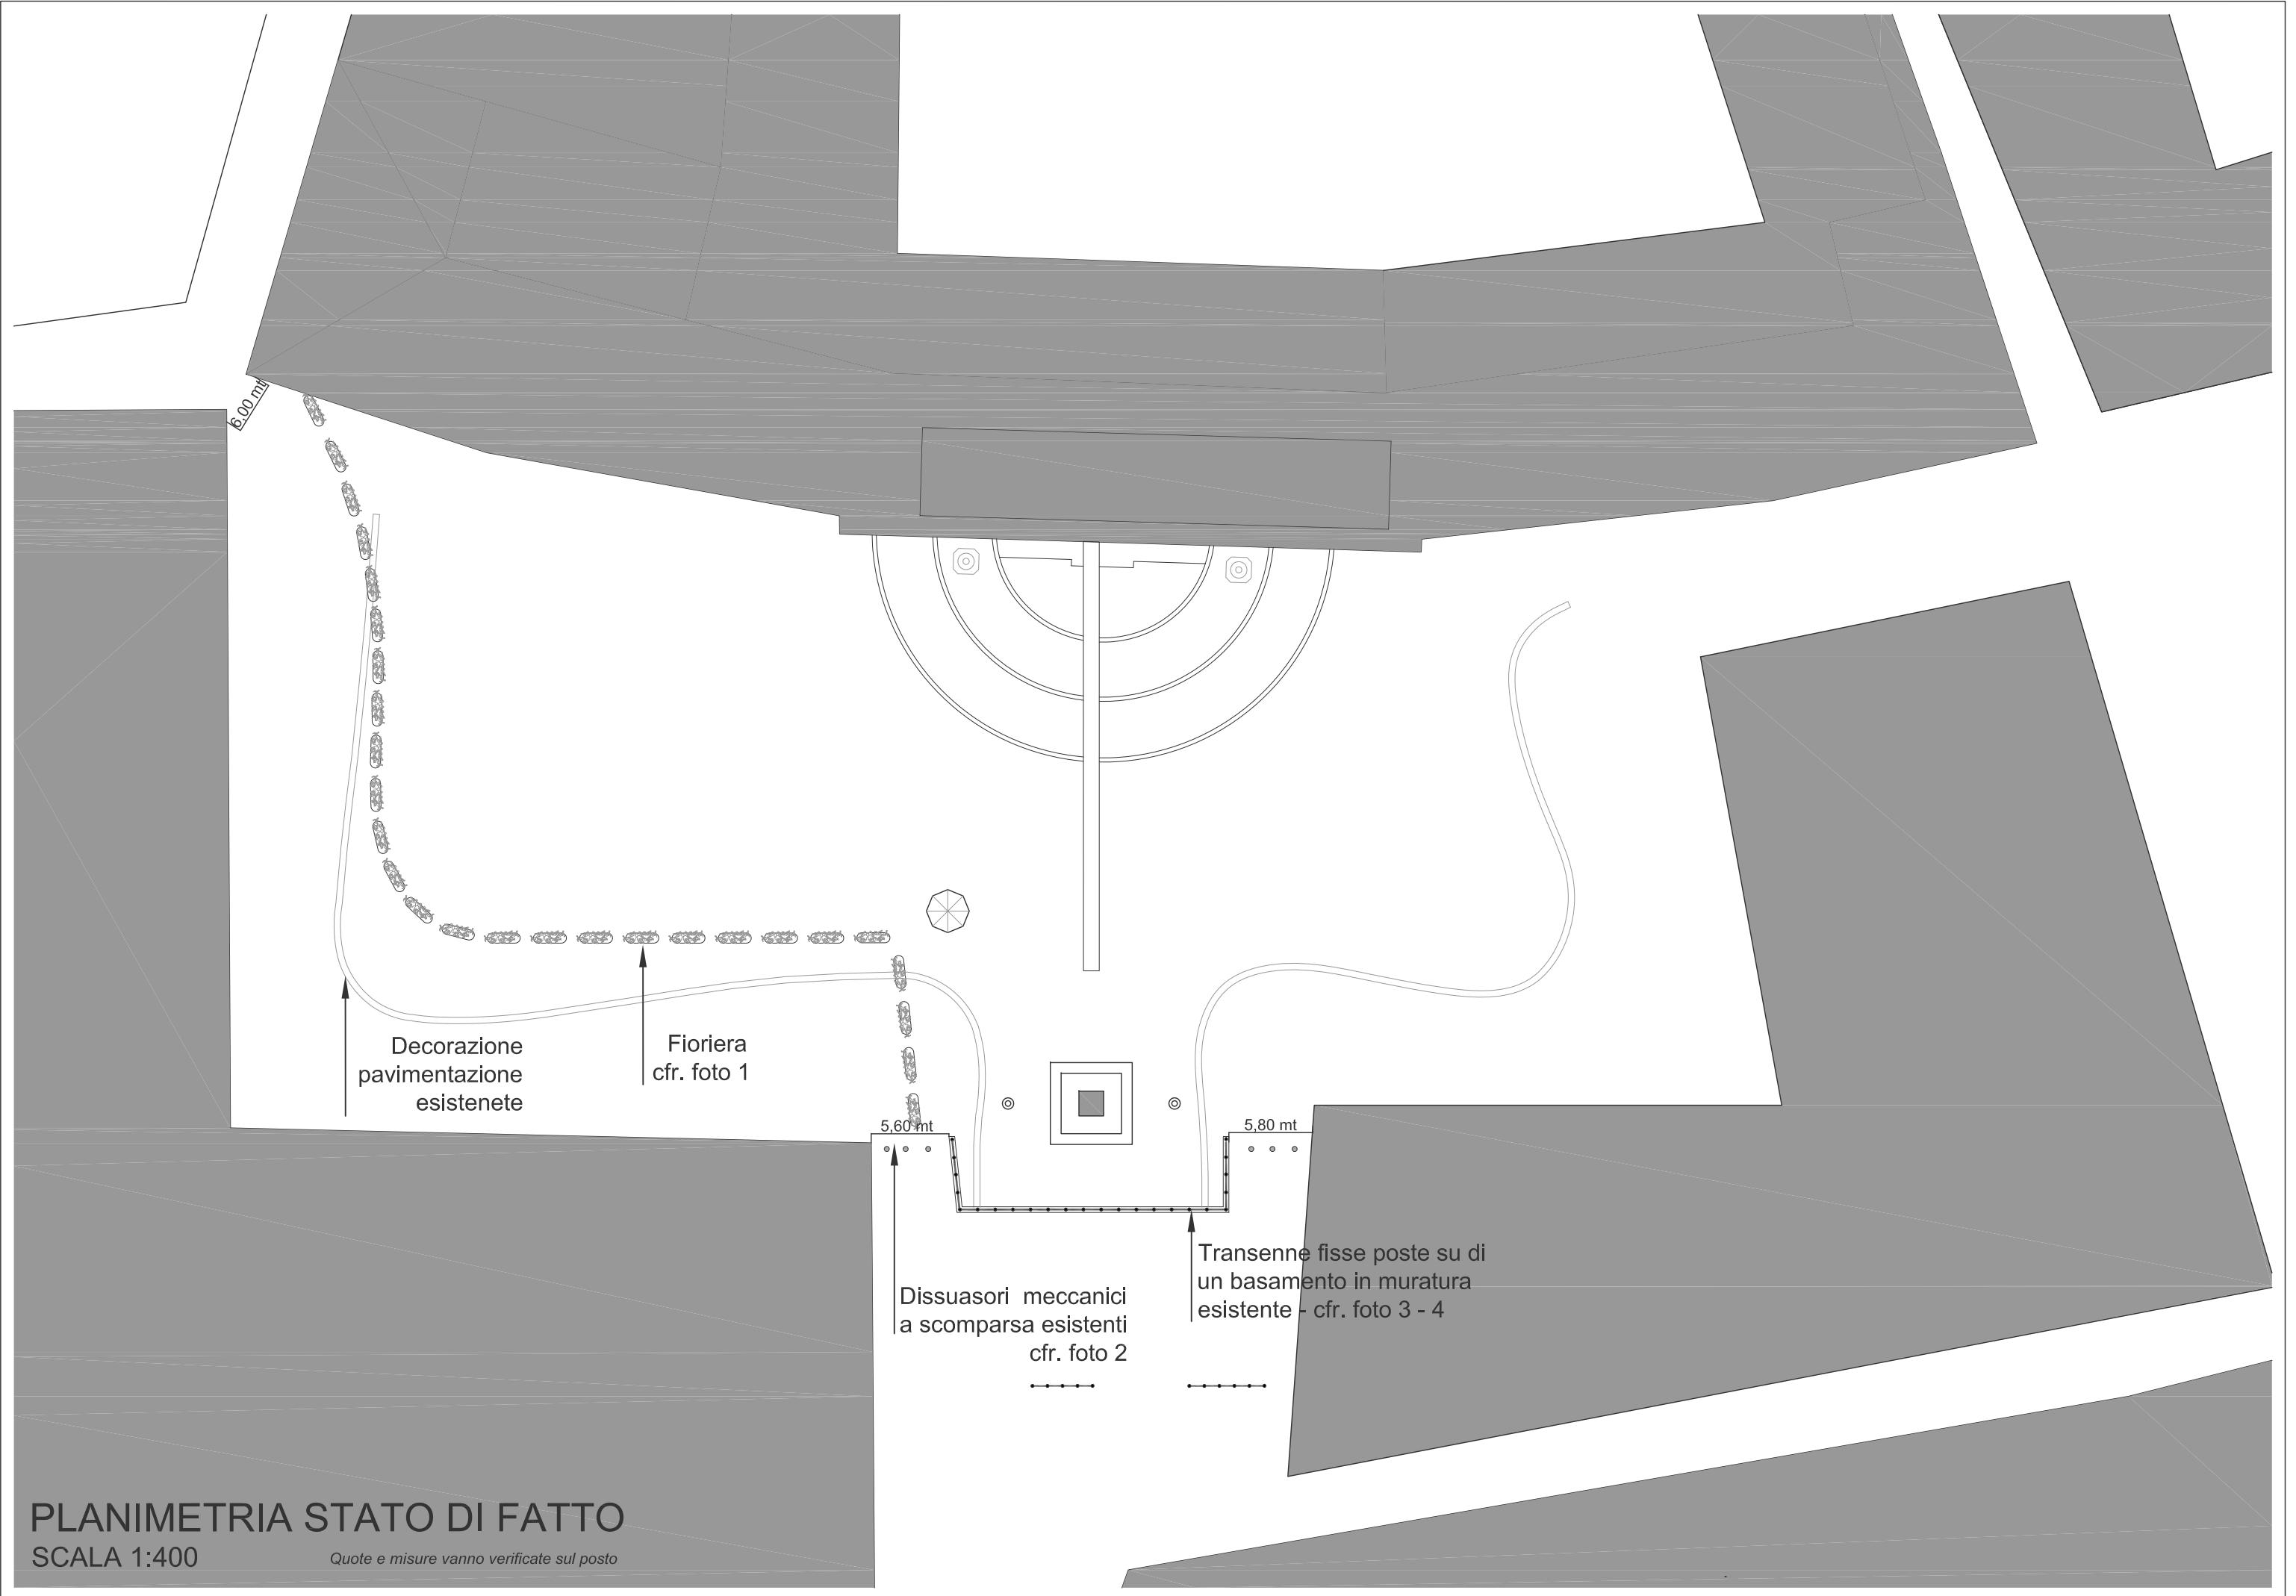

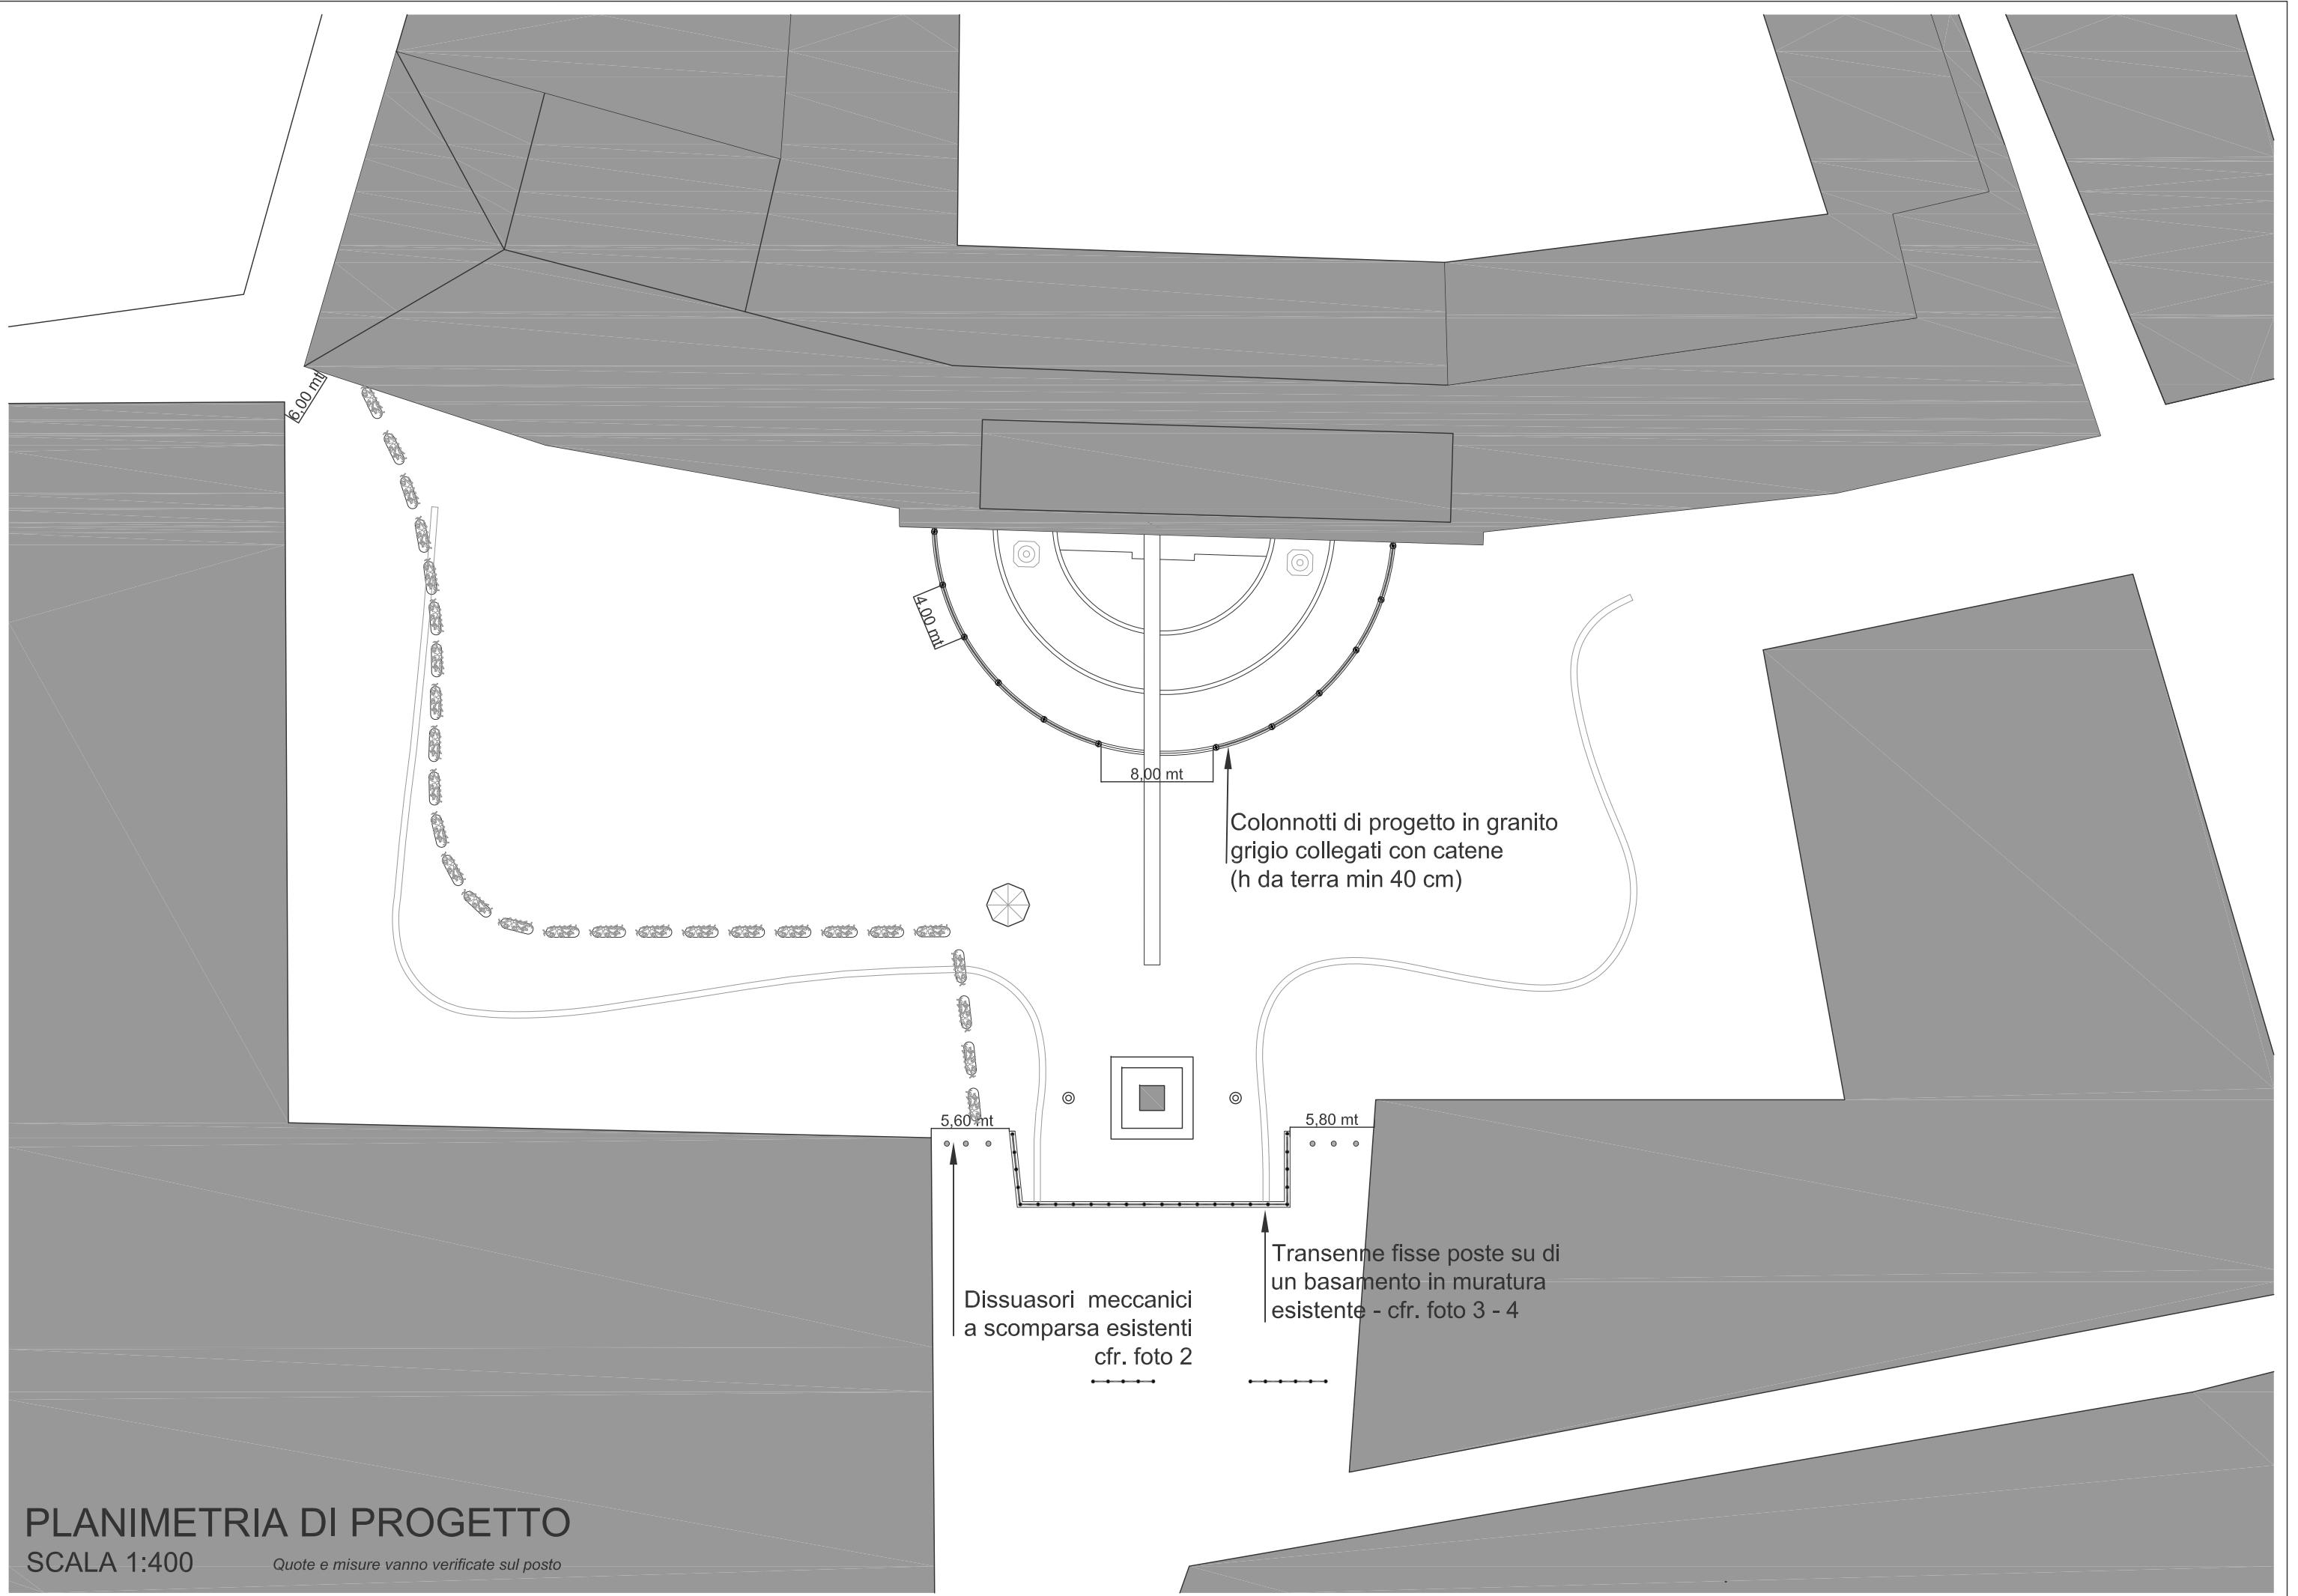

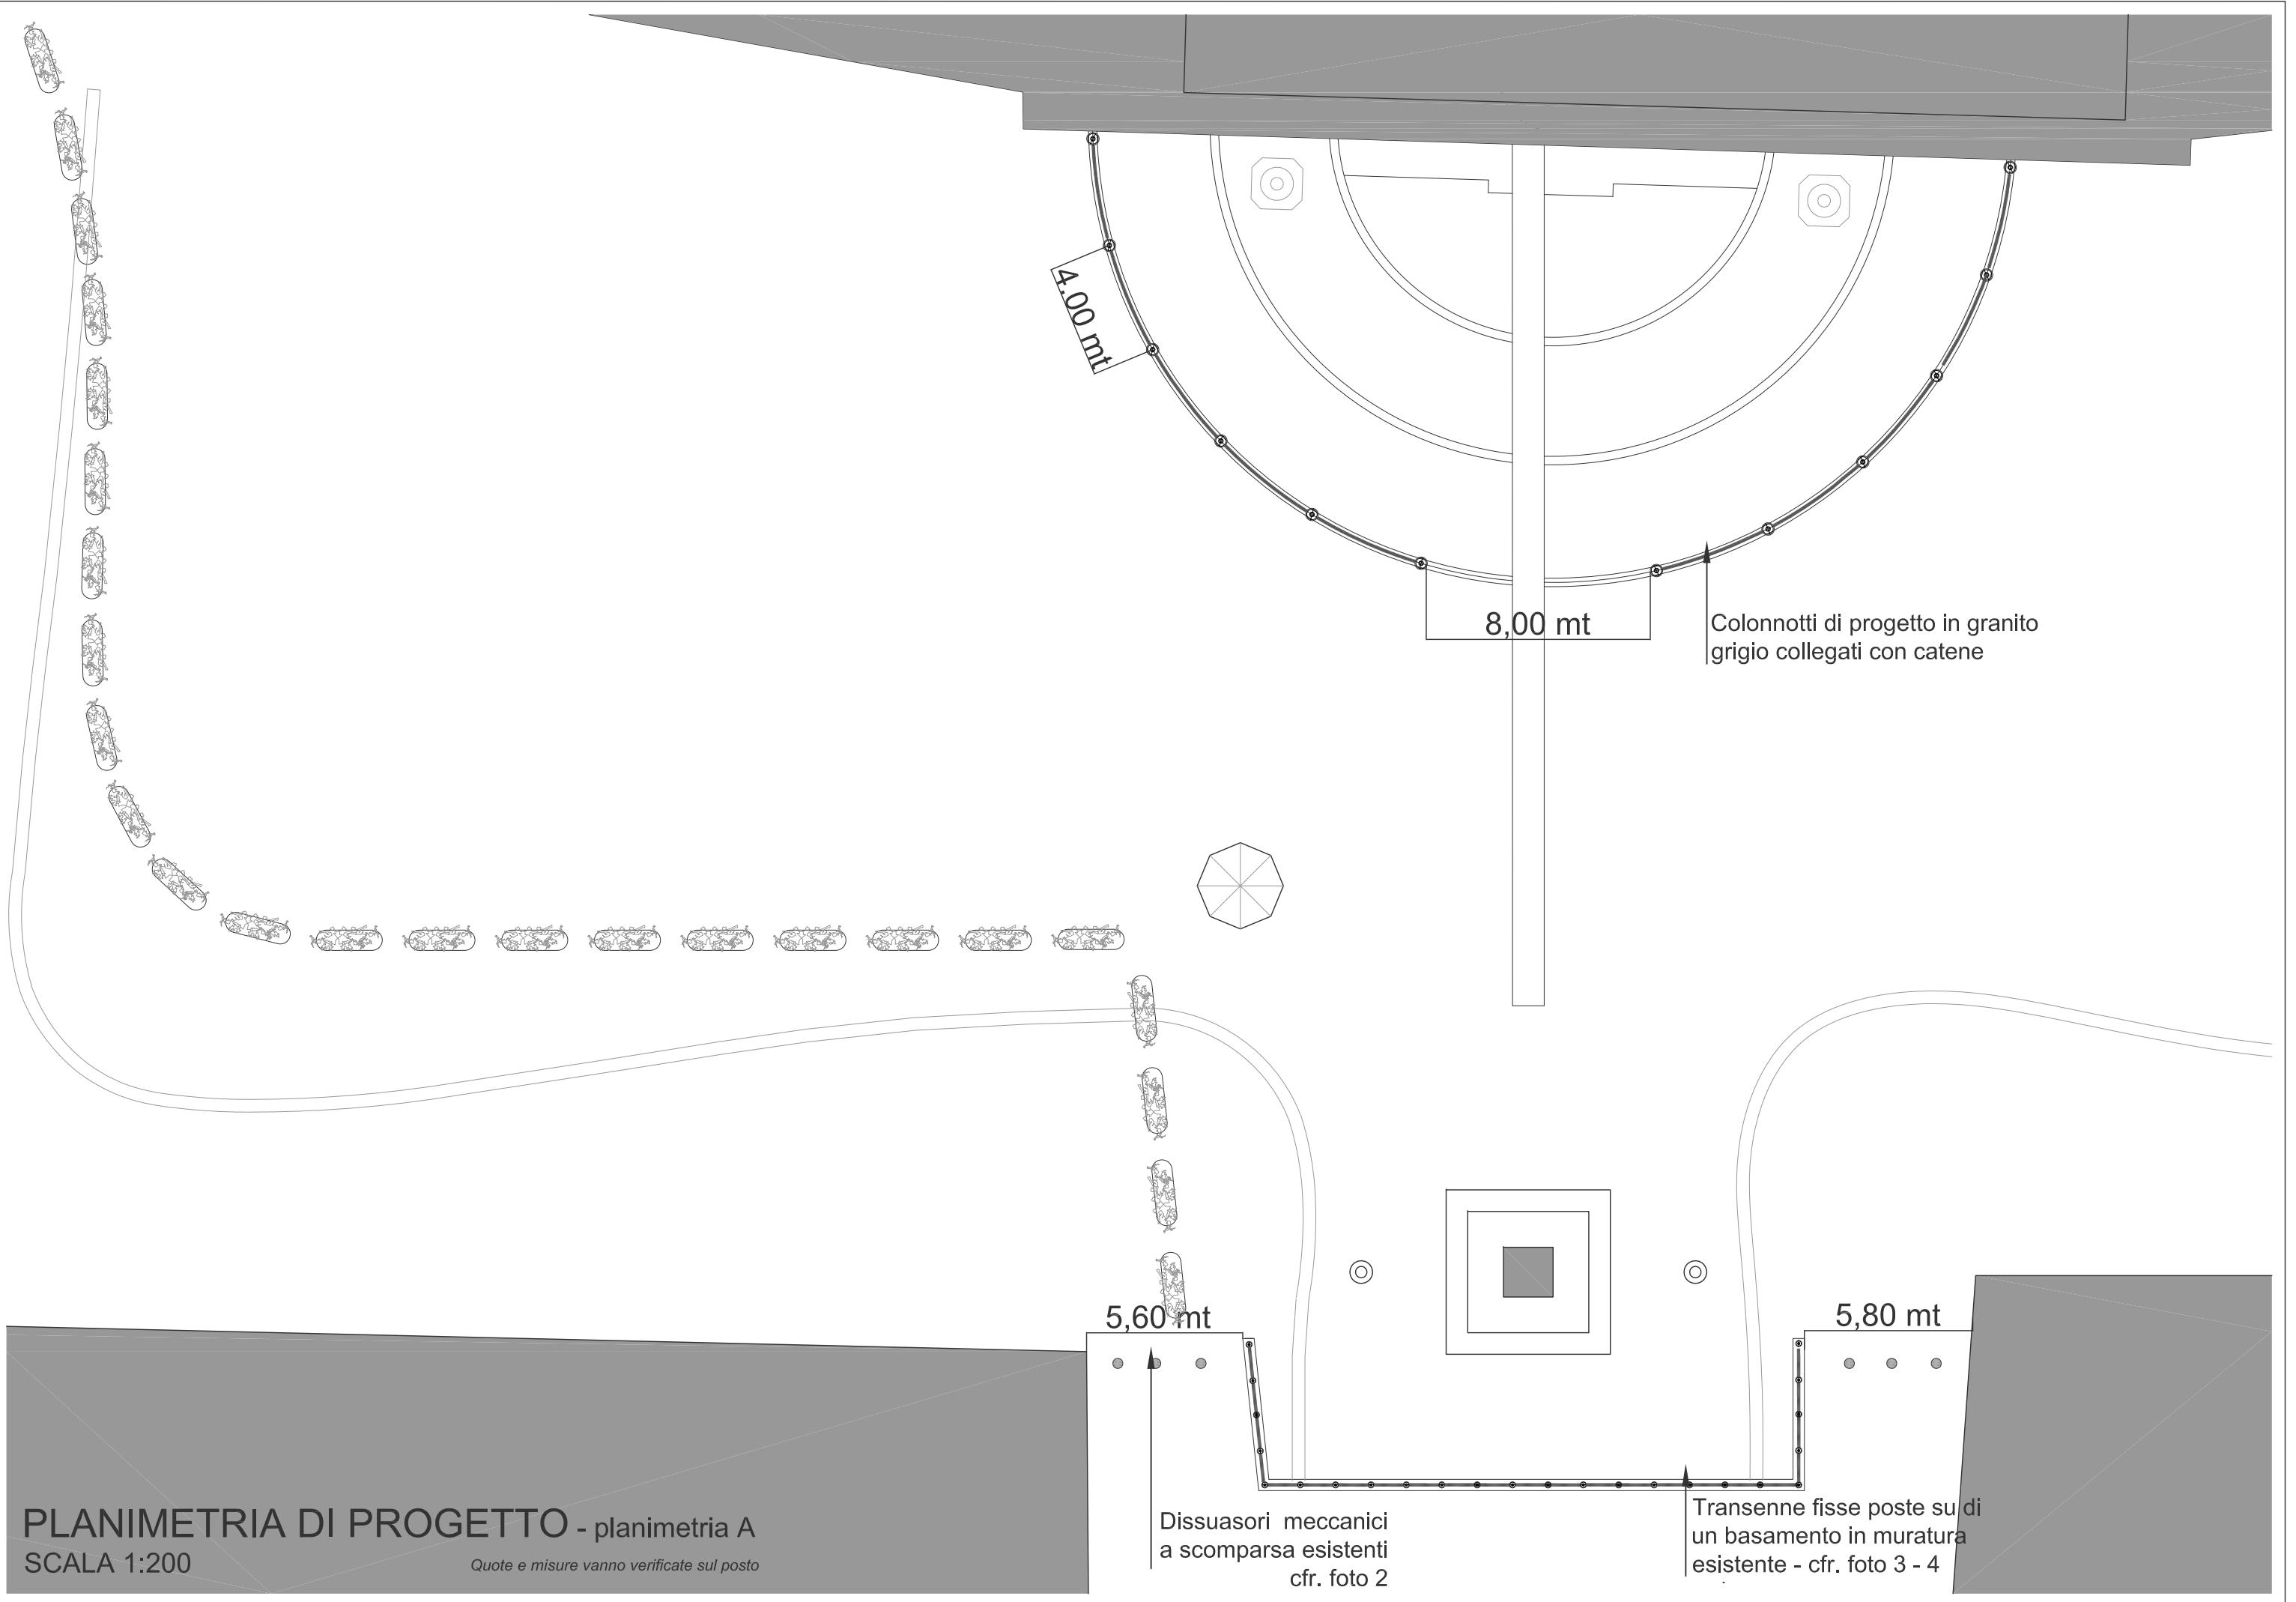

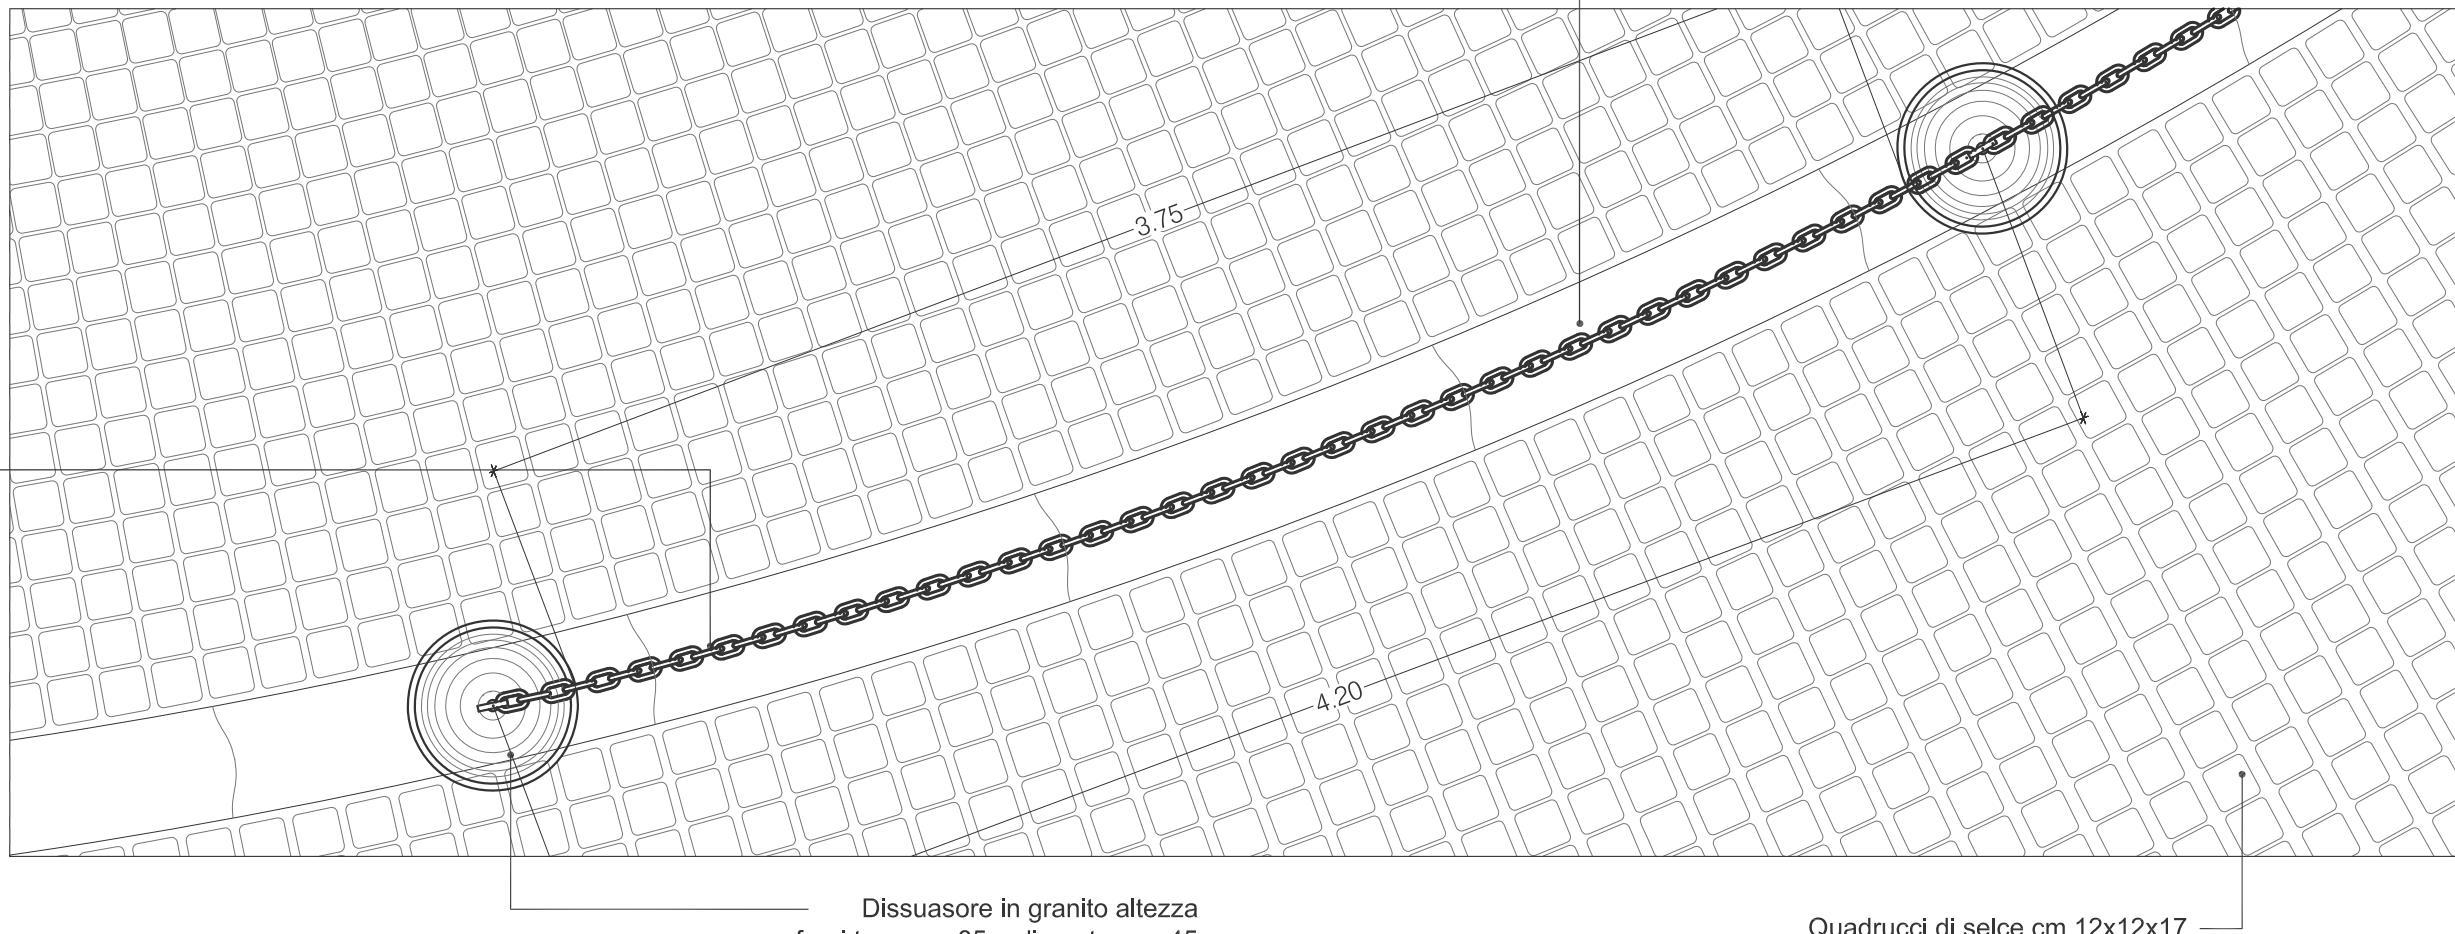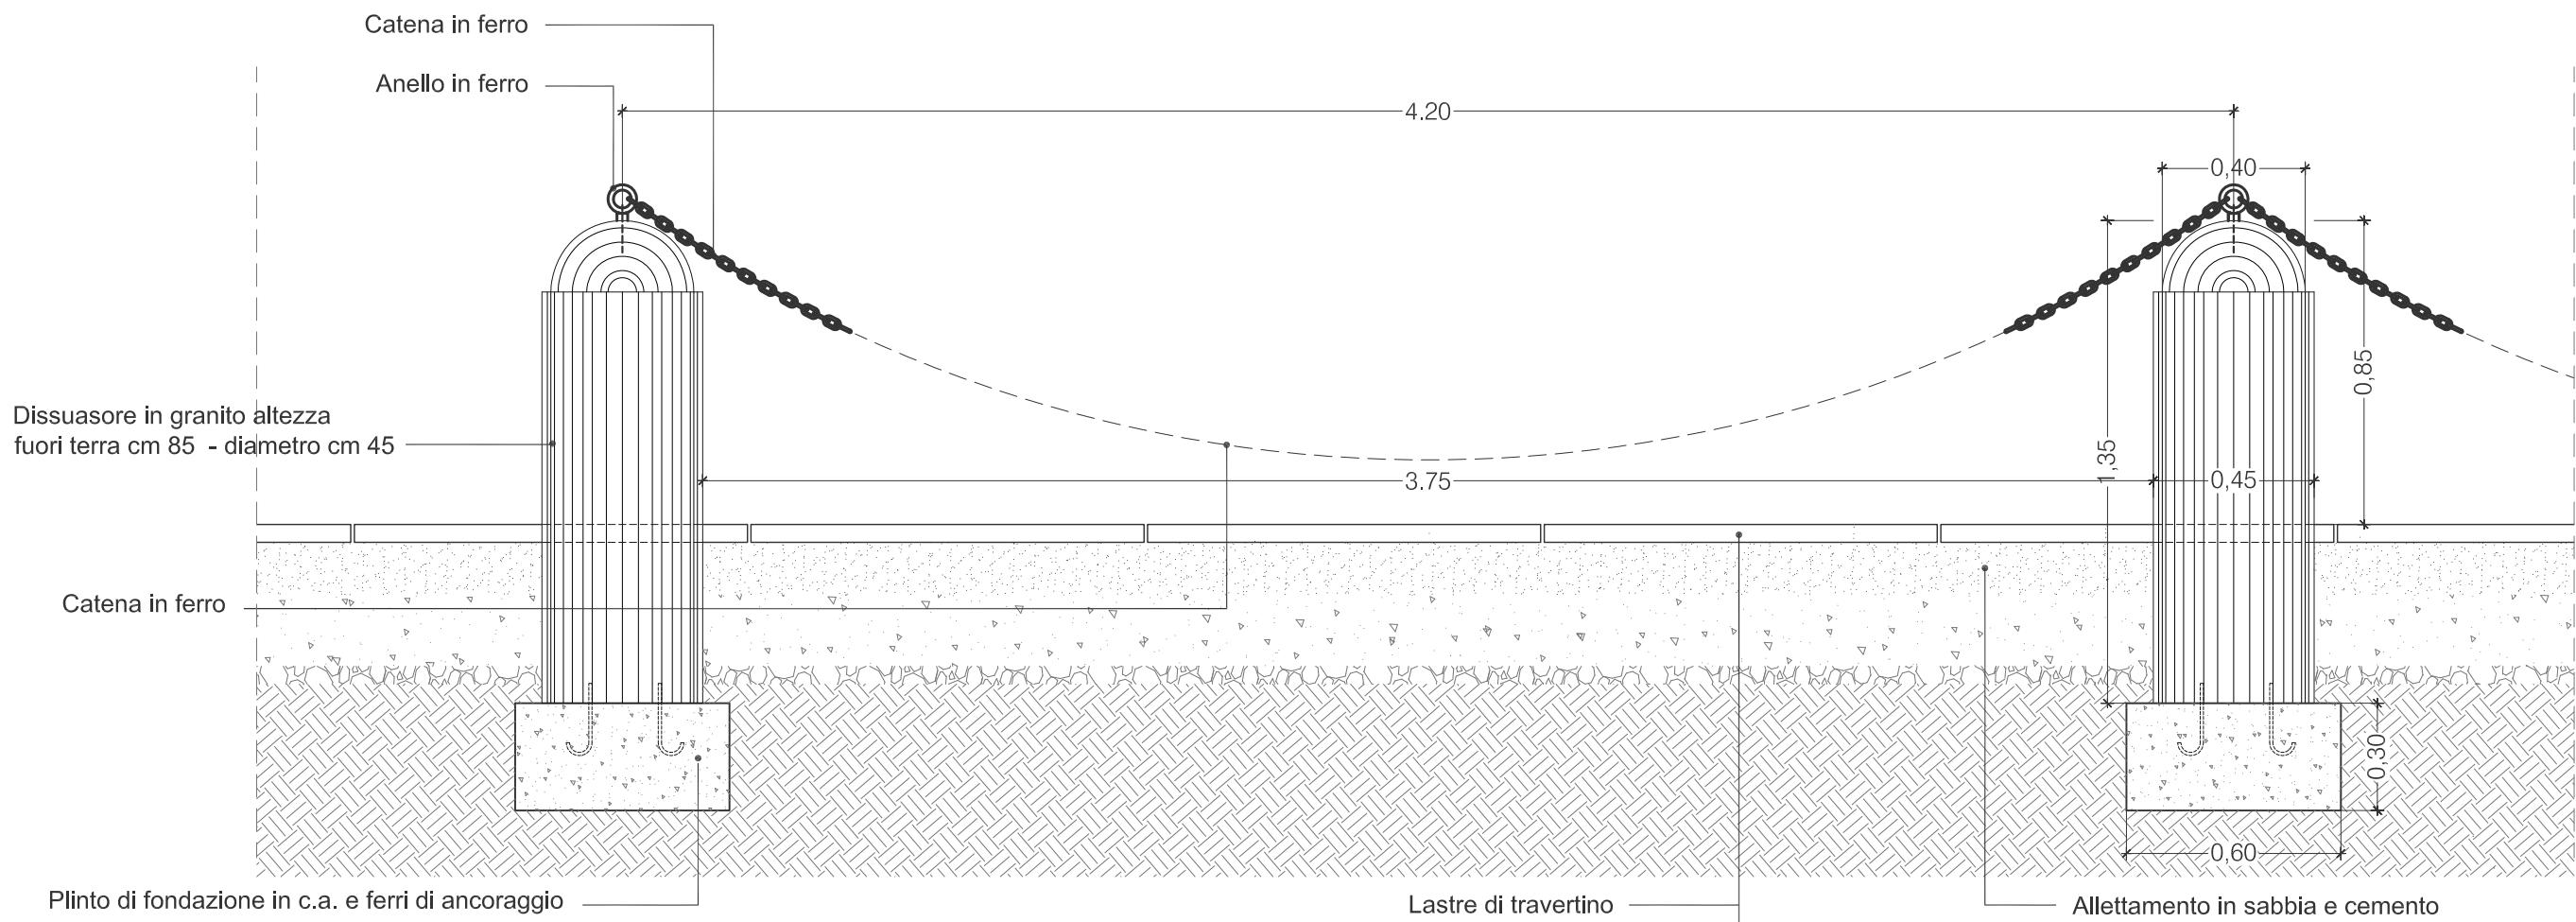

**PARTICOLARI DISSUASORI**  
SCALA 1:20

