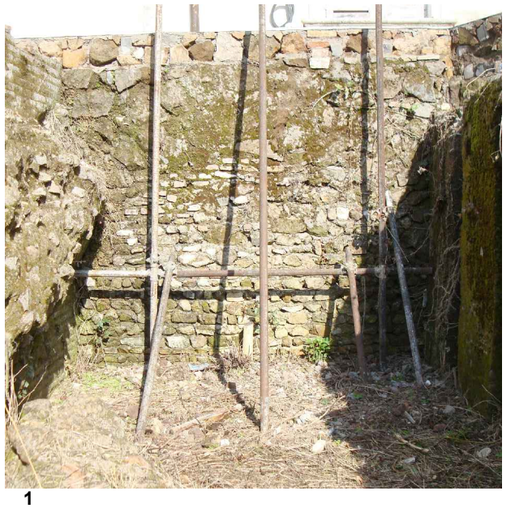

1

2

3

4

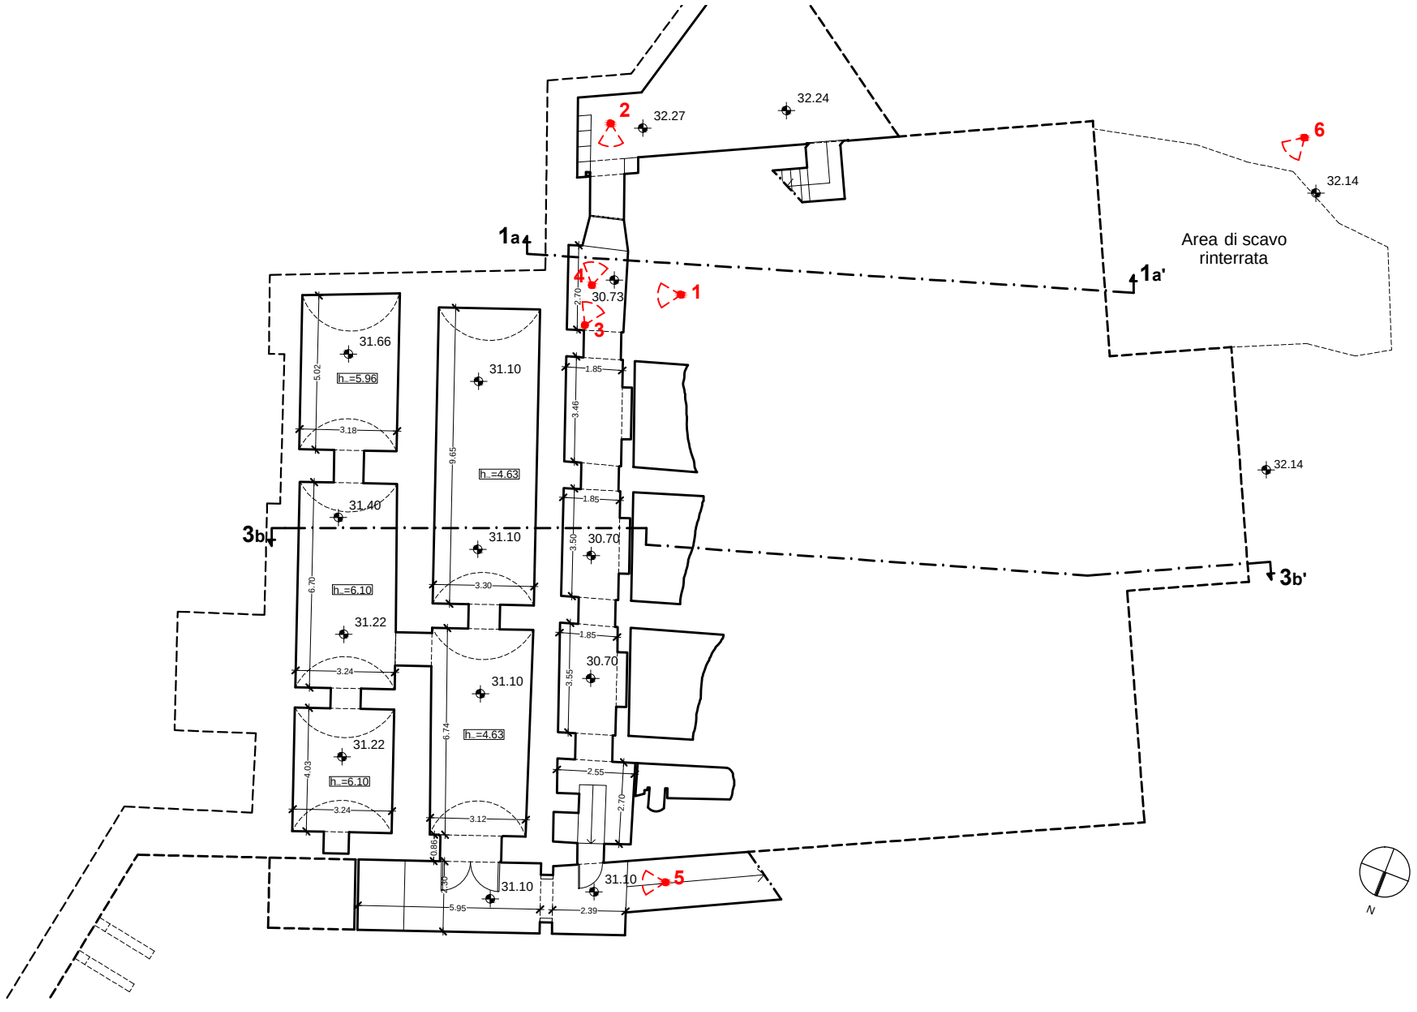
2
32.27
32.24
6
32.14
1a
1a'
Area di scavo
rinterrata
4
30.73
1
3
2.70
31.66
5.02
h.=5.96
3.18
31.10
9.65
h.=4.63
1.85
3.46
31.40
3b
31.10
30.70
3.50
h.=6.10
6.70
3.30
31.22
3.24
1.85
30.70
31.10
3.55
h.=4.63
6.74
31.22
4.03
h.=6.10
3.24
2.55
2.70
3.12
0.60
0.35
31.10
31.10
5
5.95
2.39
32.14
3b'
N

5

6