




PROSPETTO MURO PERIMETRALE - LATO SINISTRO -

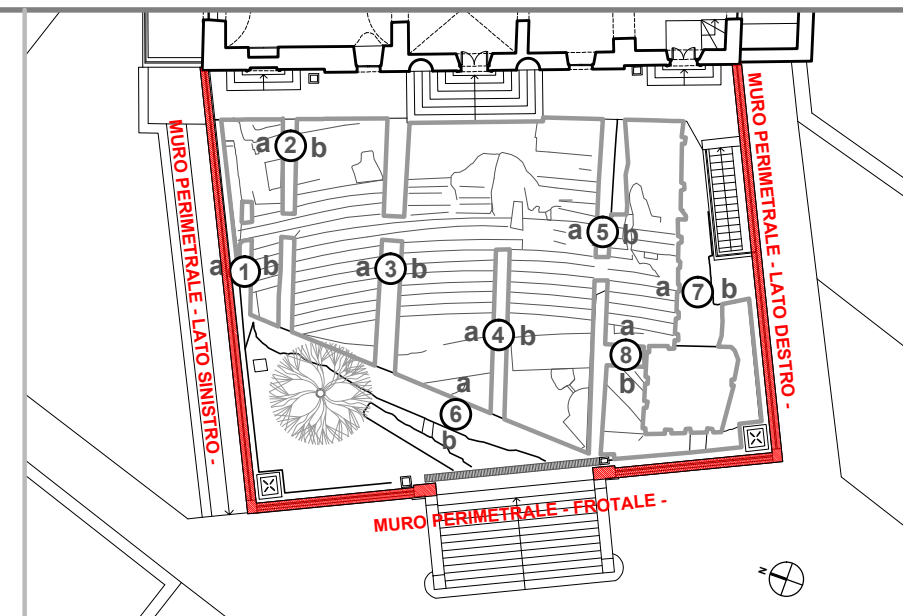

MURI PERIMETRALI

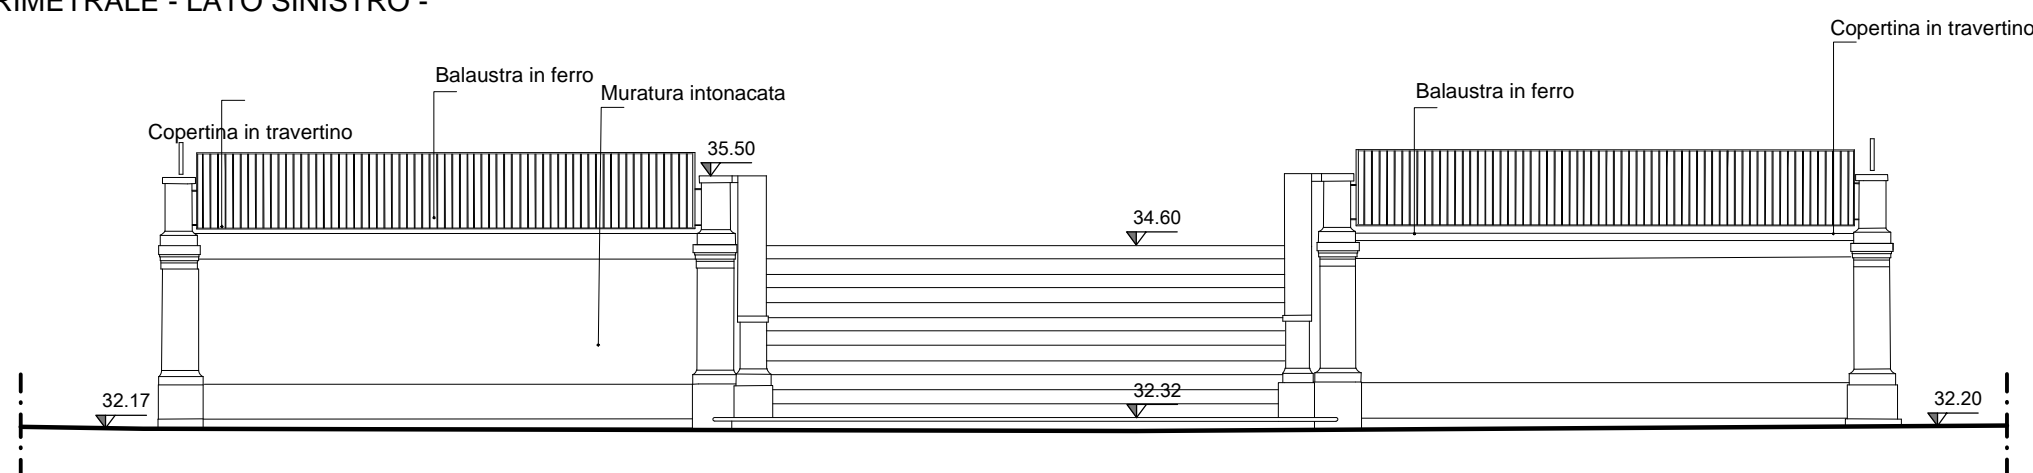

PROSPETTO MURO PERIMETRALE - FRONTALE -

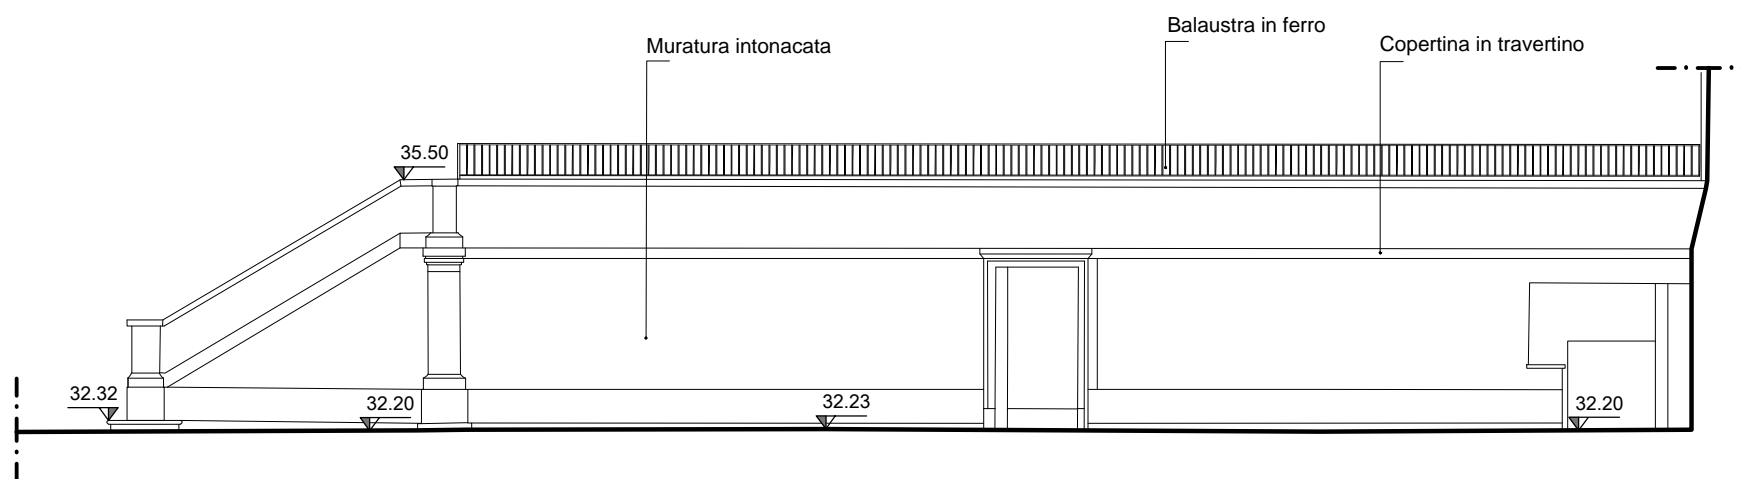

PROSPETTO MURO PERIMETRALE - LATO DESTRO -